


TLOCRT BAZE KROVIŠTA

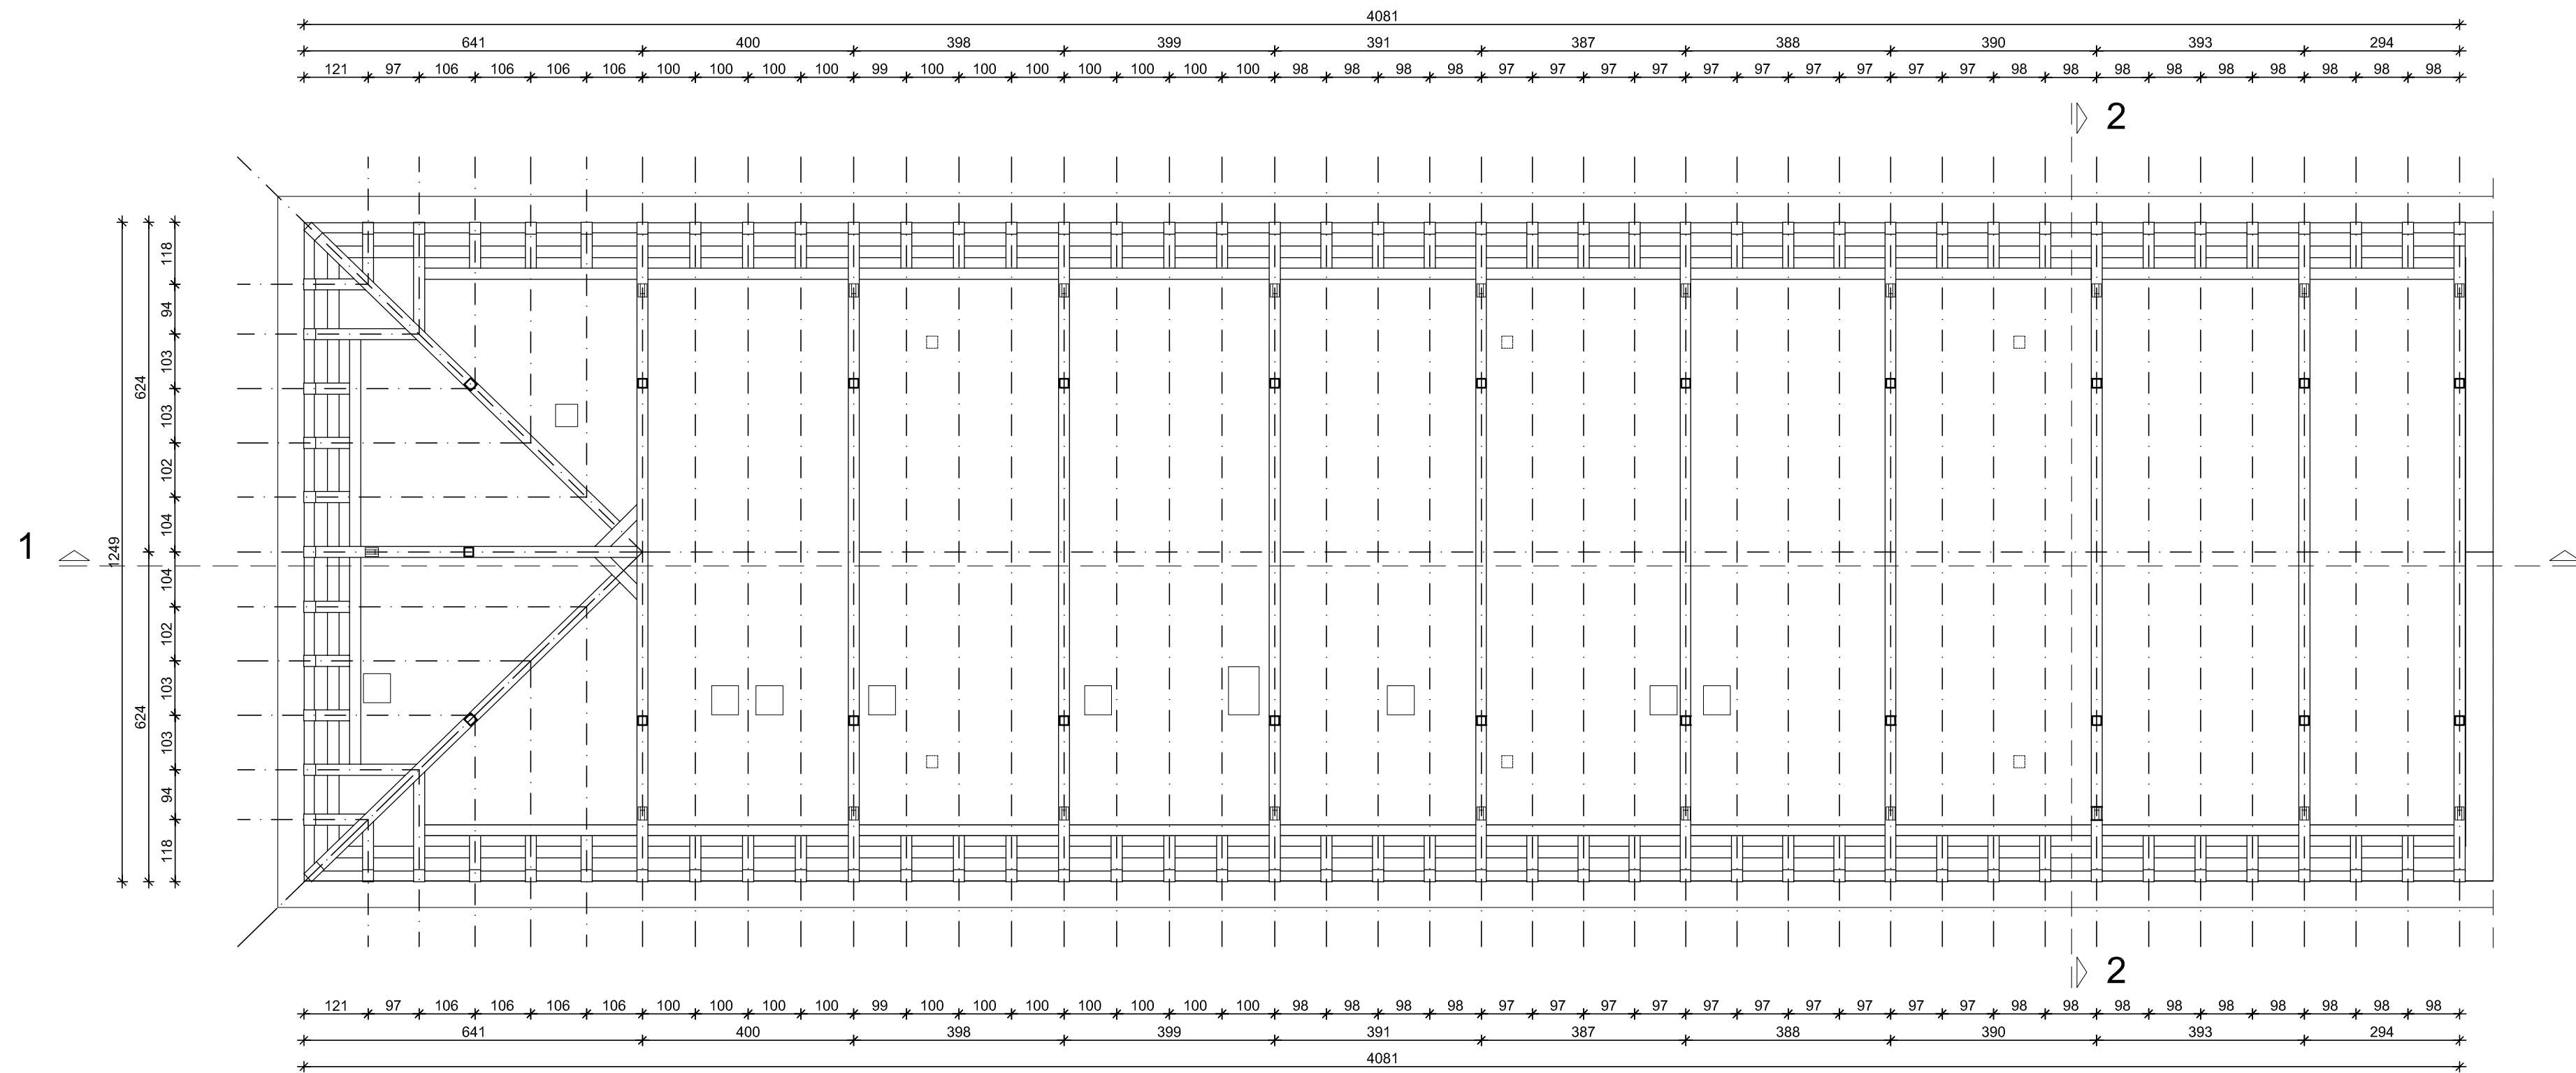

SVE MJERE PRILAGODITI
MJERAMA U NARAVI

FIBRA d.o.o.

za projektiranje, graditeljstvo i trgovinu
HR-Beli Manastir
Osijek, Dubrovačka 12
tel: 031 307 877, fax: 031 307 876
e-mail: fibra@os.t-com.hr
OIB: 66321847504

INVESTITOR:

Sveučilište J.J. Strossmayera, Osijek
Prehrambeno-tehnološki fakultet Osijek
31000Osijek
Franje Kuhača 20

GRAĐEVINA:

Zgrada Prehrambeno tehnološkog fakulteta,
Osijek, Ulica Franje Kuhača 20

PROJEKT:

Projekt hitnog održavanja krovišta sjevernog krila zgrade

BR. PROJEKTA:	24/2018	MJERILO:	1:10
DATUM:	11/2018	BR. LISTA:	1

NACRT:

TLOCRT BAZE KROVIŠTA
NIVO A-A**PROJEKTANT:**

DAMIR KLEČINA, dipl. ing. građ.

SURADNICI:

HRVOJE MILINKOVIĆ mag. ing. aedif.